


Budynek Administracyjny - rzut Piętro - część środkowa

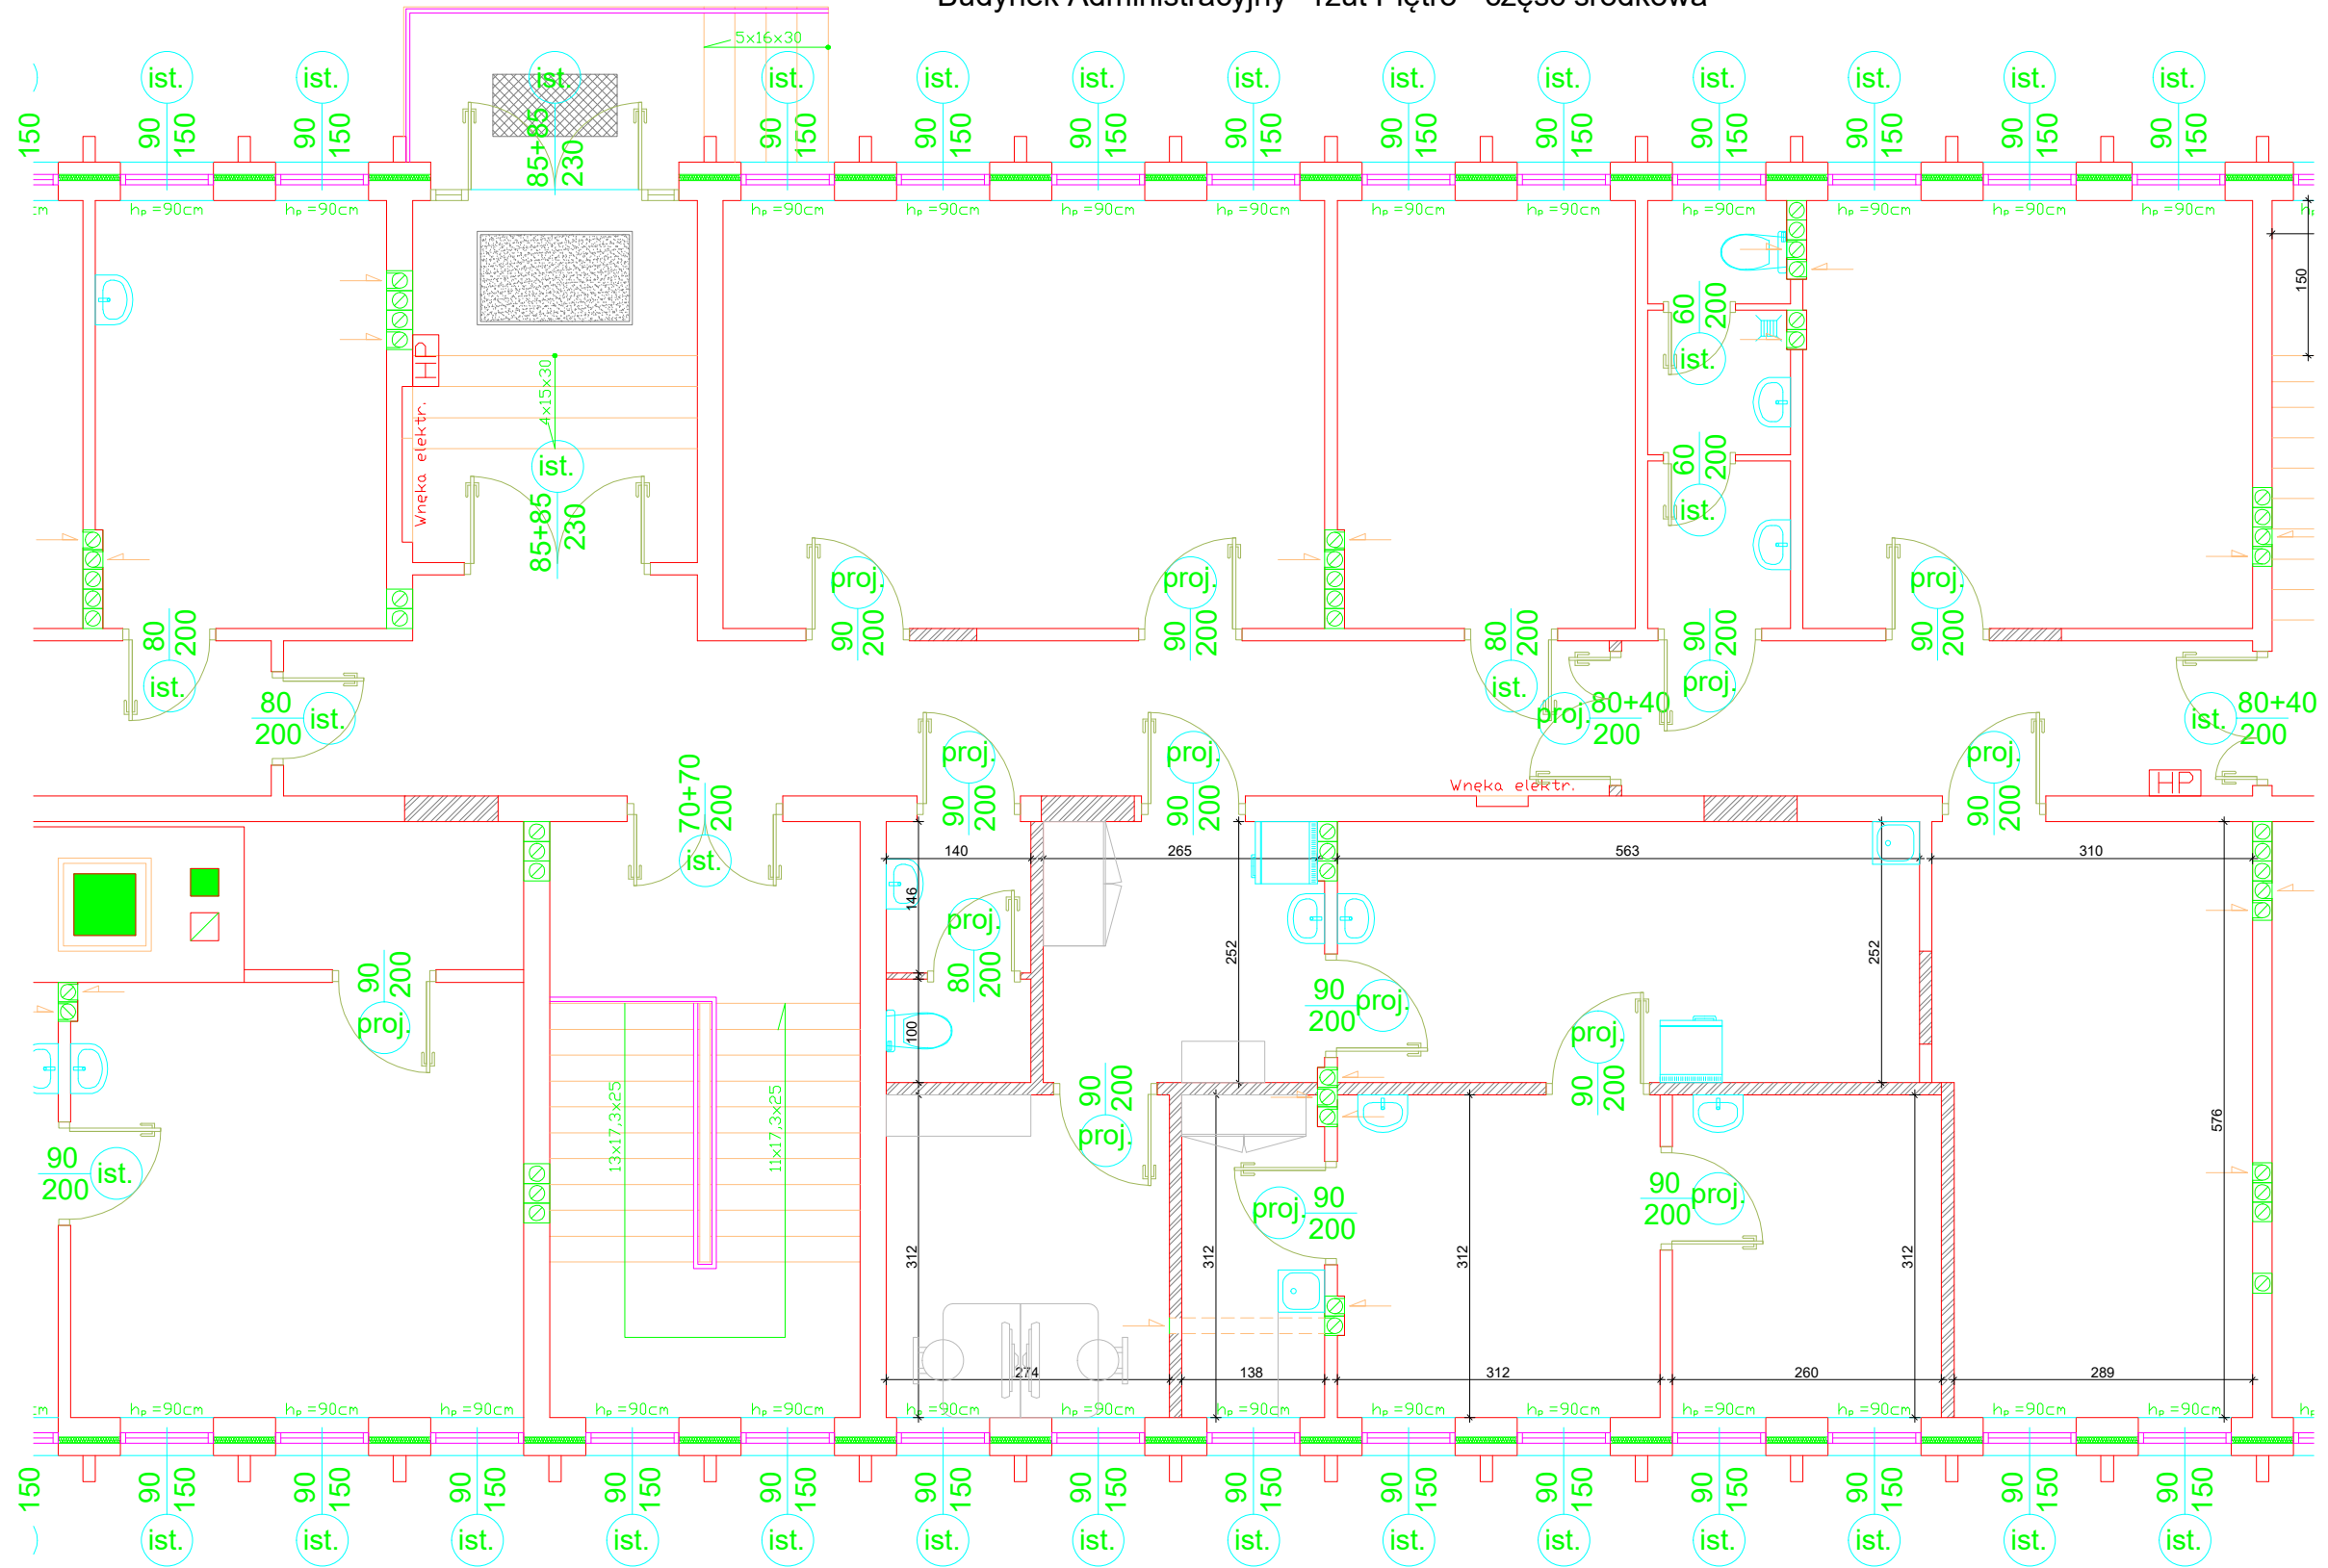

Wykonawca: EUROTECH Maciej Taff
 Stanisławów Drugi,
 ul. Łąkowa 2b
 05-119 Legionowo
 biuro@eurotech.waw.pl



Inwestor: Przedsiębiorstwo Komunalne w Tucholi Sp. zo.o.
 ul. Świecka 68, 89-500 Tuchola

Inwestycja: Modernizacja i rozbudowa Oczyszczalni Ścieków w Tucholi

Nazwa rysunku: Budynek Administracyjny - rzut piętro - część środkowa

Funkcja	Imię i nazwisko	Specjalność	Nr uprawnień	Podpis
Opracował	mgr inż. Maciej Taff			
Data: 12.2019	Stadium: Koncepcja	Branża: Technologia	Skala: B/S	Nr rys.: 5