

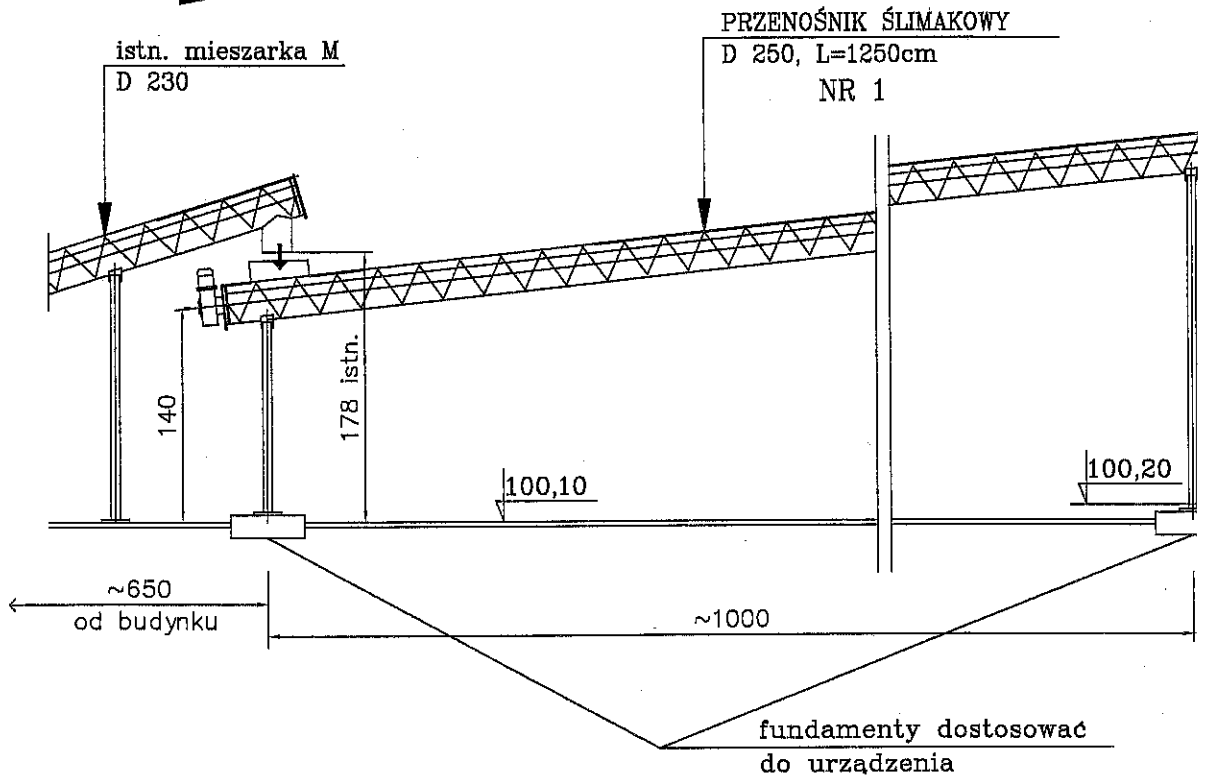


PRZEKRÓJ A - A


Z WIRÓWKI

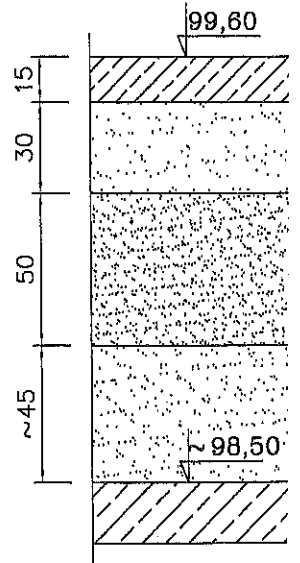

PRZEKRÓJ KONSTRUKCY SKŁADOWISKA


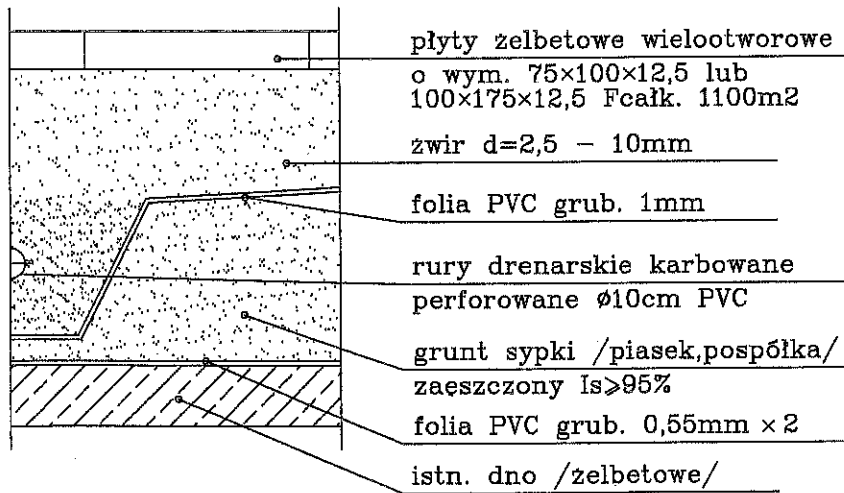


1. POWIERZCHNIA DR SKŁADOWISKA F=
1. POWIERZCHNIA DR SKŁADOWISKA F=


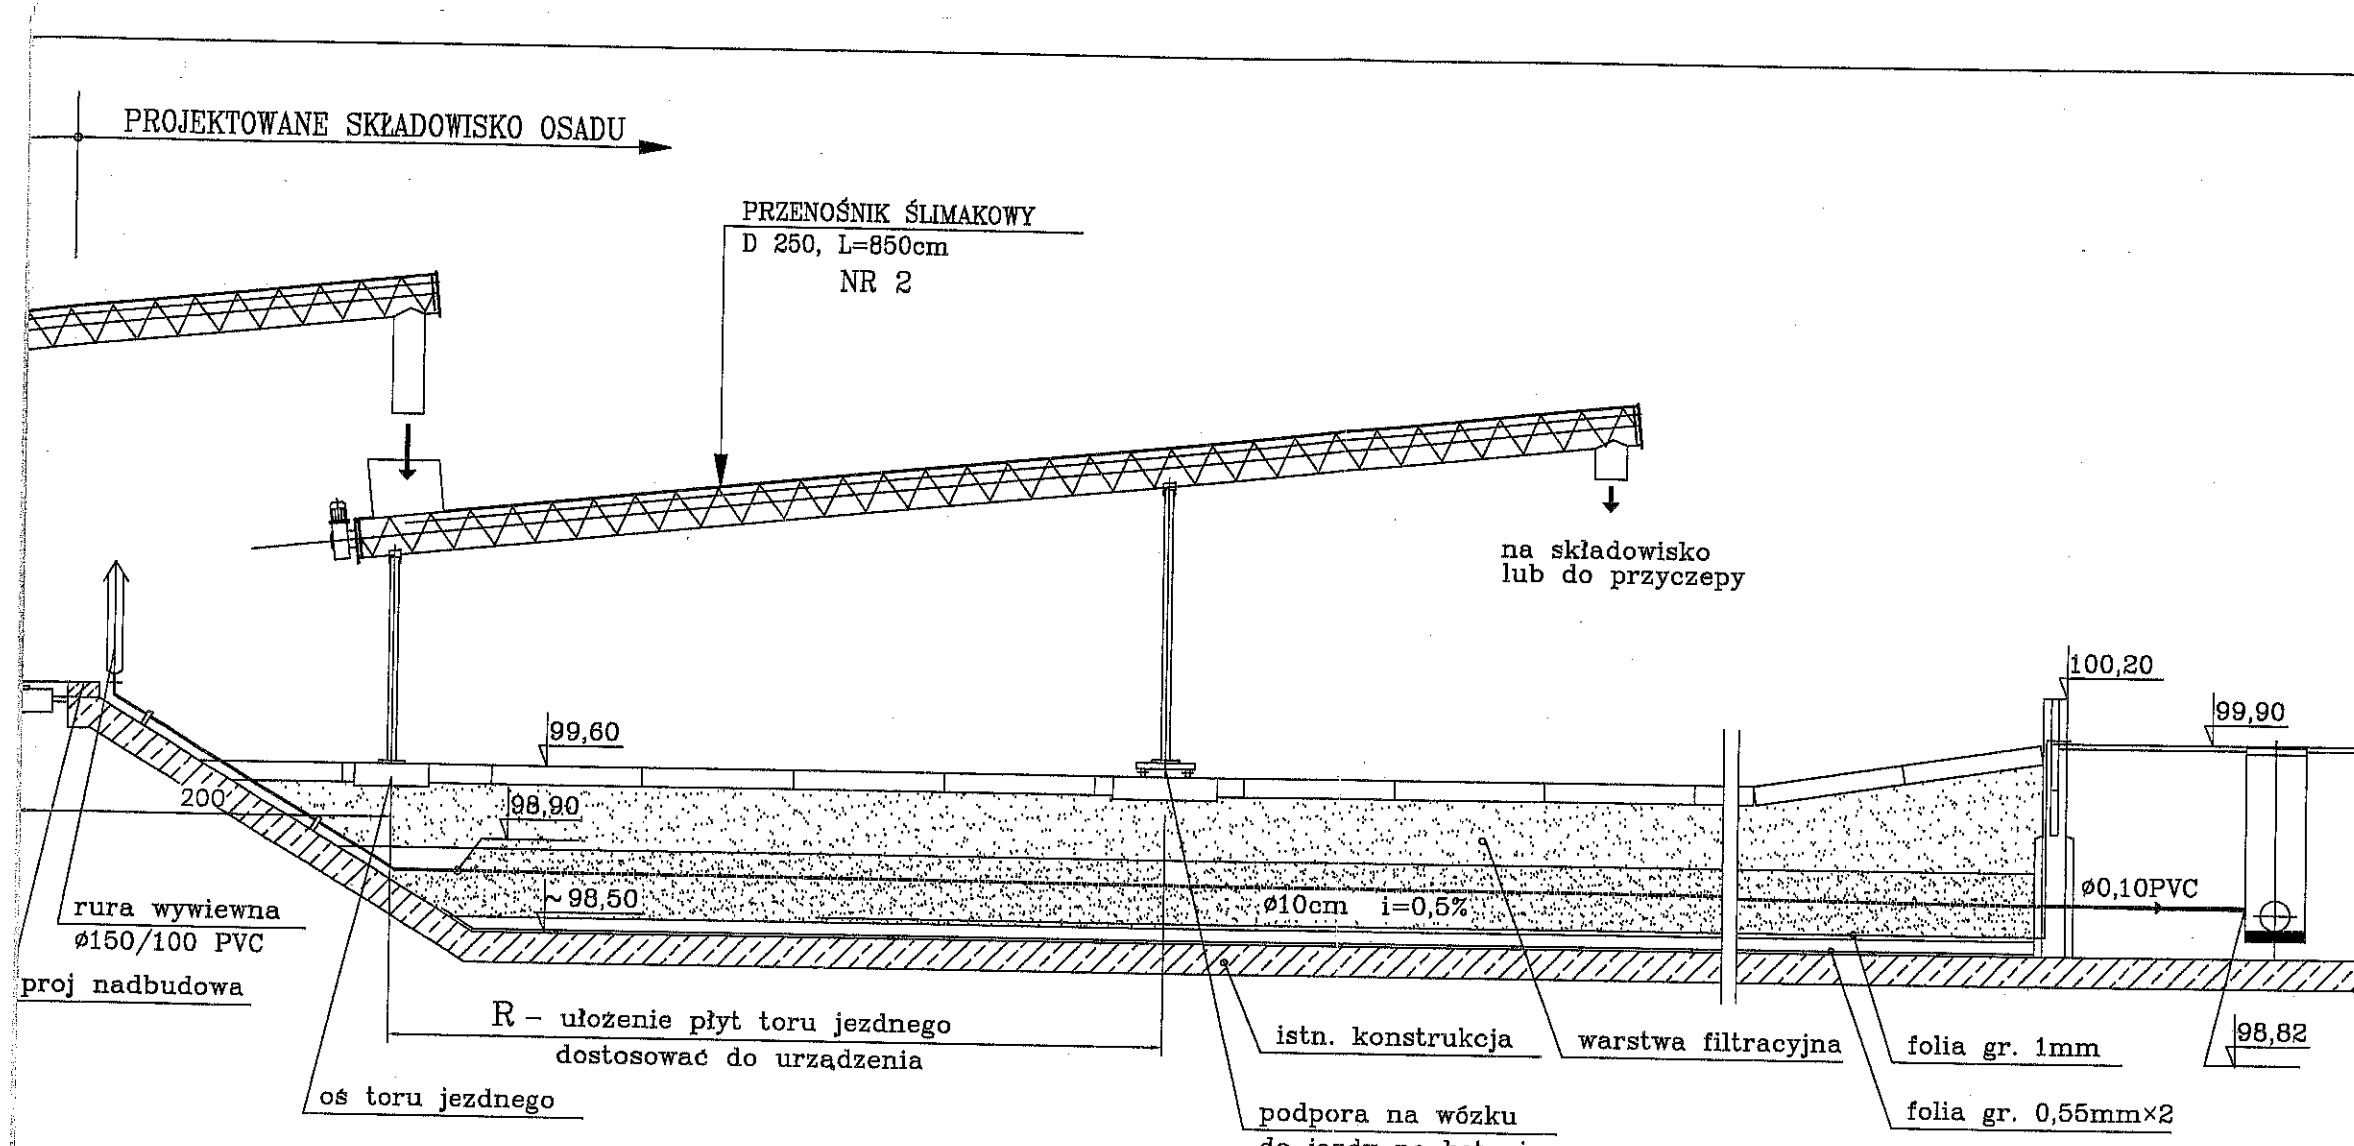


J N Y

P R Z E K R Ó J B - B

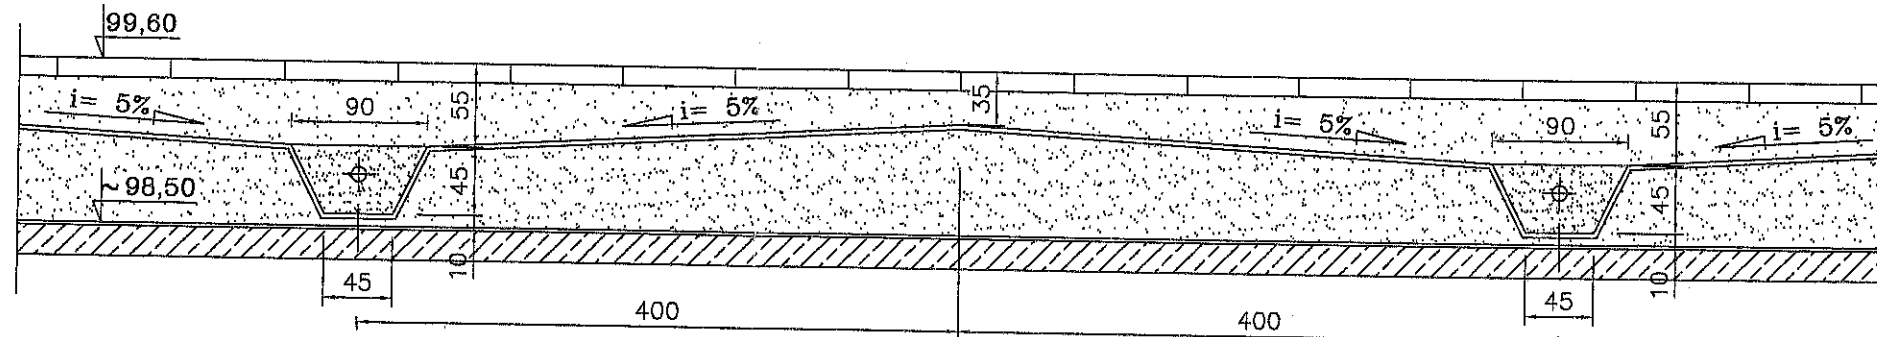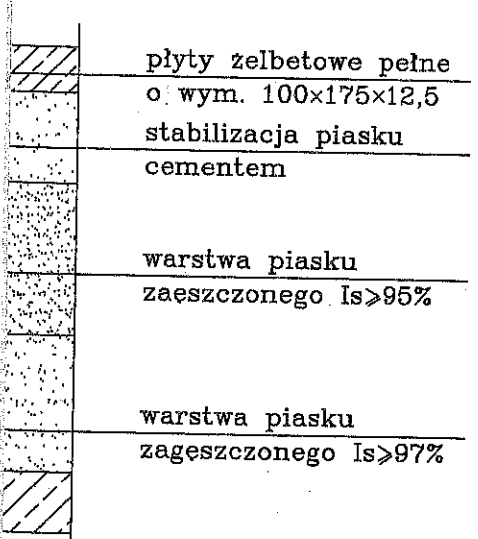

ELEMENTY TYPOWE SKŁADOWISKA

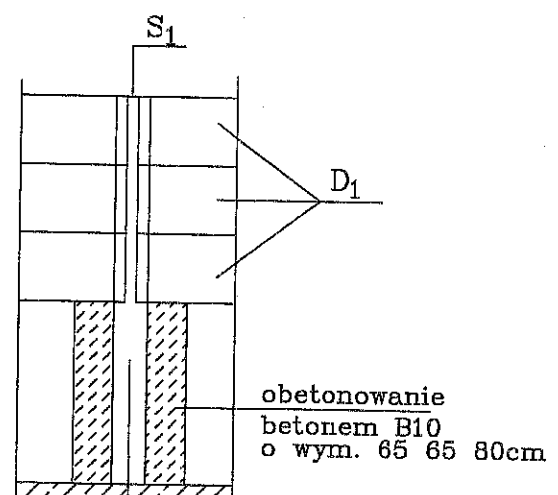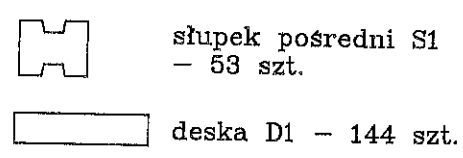

IG MIĘDZY SEKCJAMI
00m²
IG NA SEKCJACH
60m²

KOMPOSTOWNIA OSADU
- PRZEKROJE I SZCZEGÓŁY

Firma Konsultacyjno-Projektowa Gospodarki Wodno-Ściekowej "W A D I S" Spółka z o.o. w Bydgoszczy		Nr umowy
Temat opracowania OCZYSZCZALNIA ŚCIEKÓW W TUCHOLI REMONT LAGUN OSADU		Data
Tytuł rysunku TECHNOLOGIA PROJEKT BUDOWLANO-WYKONAWCZY		Skala
Projektował specjalność i nr uprawnień	mgr inż. D. Serwacka Inst.-Inżynier sanit. i ochr. środowiska upr. nr UAN-KZ/33/86	Branża
Opracował	inż. Roman Jankowski	technol.