



**AKSONOMETRYCZNE ROZWINIĘCIE ISTNIEJĄCEJ
INSTALACJI SPRĘŻONEGO POWIETRZA**
SKALA 1:50

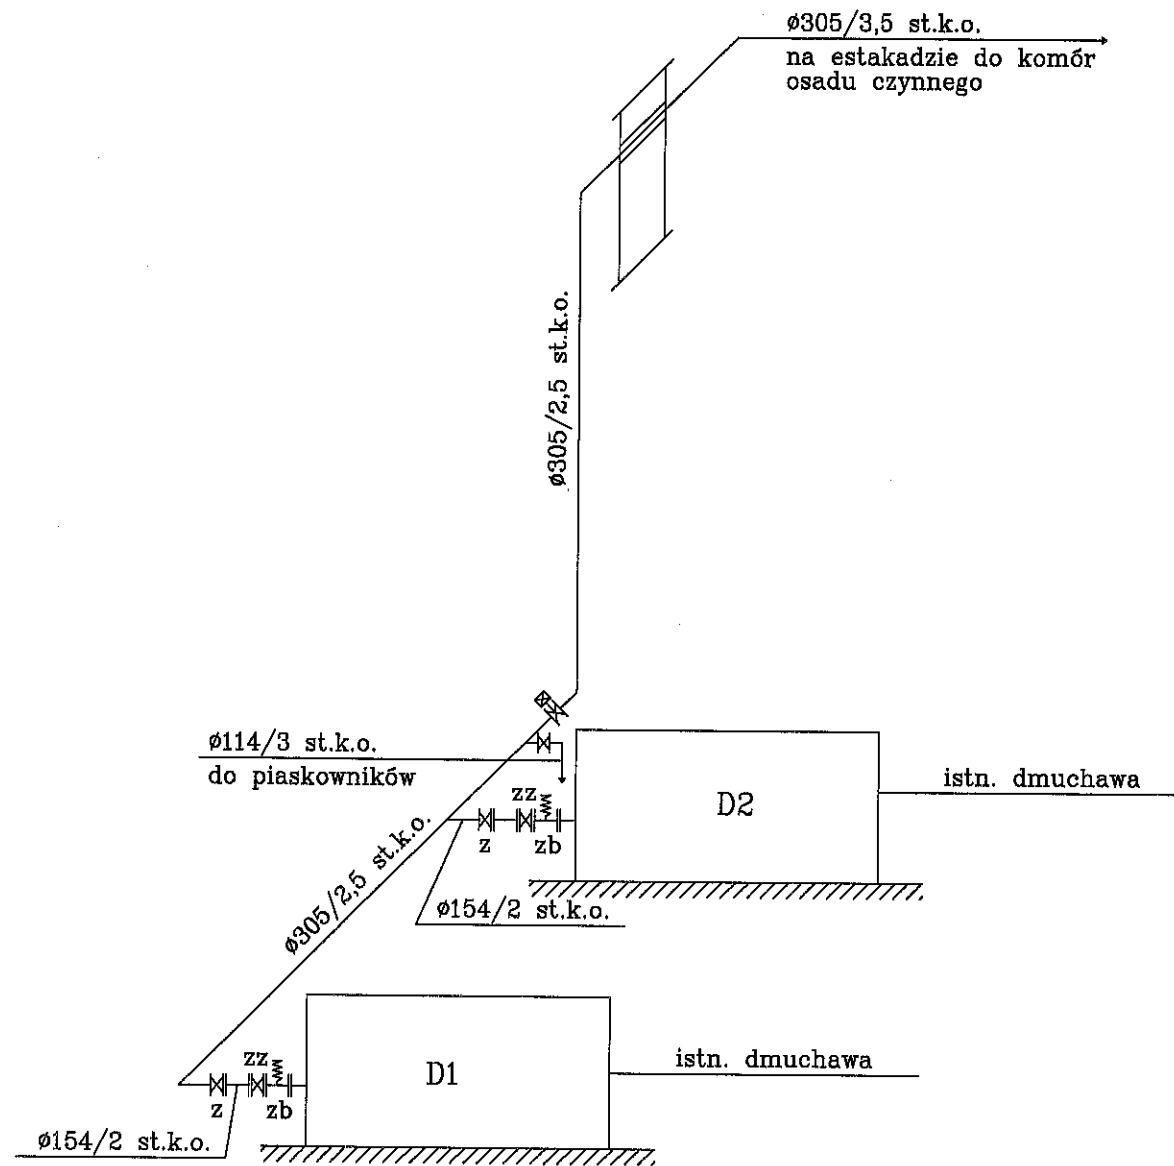

**AKSONOMETRYCZNE ROZWINIĘCIE PROJEKTOWANEJ
INSTALACJI SPRĘŻONEGO POWIETRZA**
SKALA 1:50

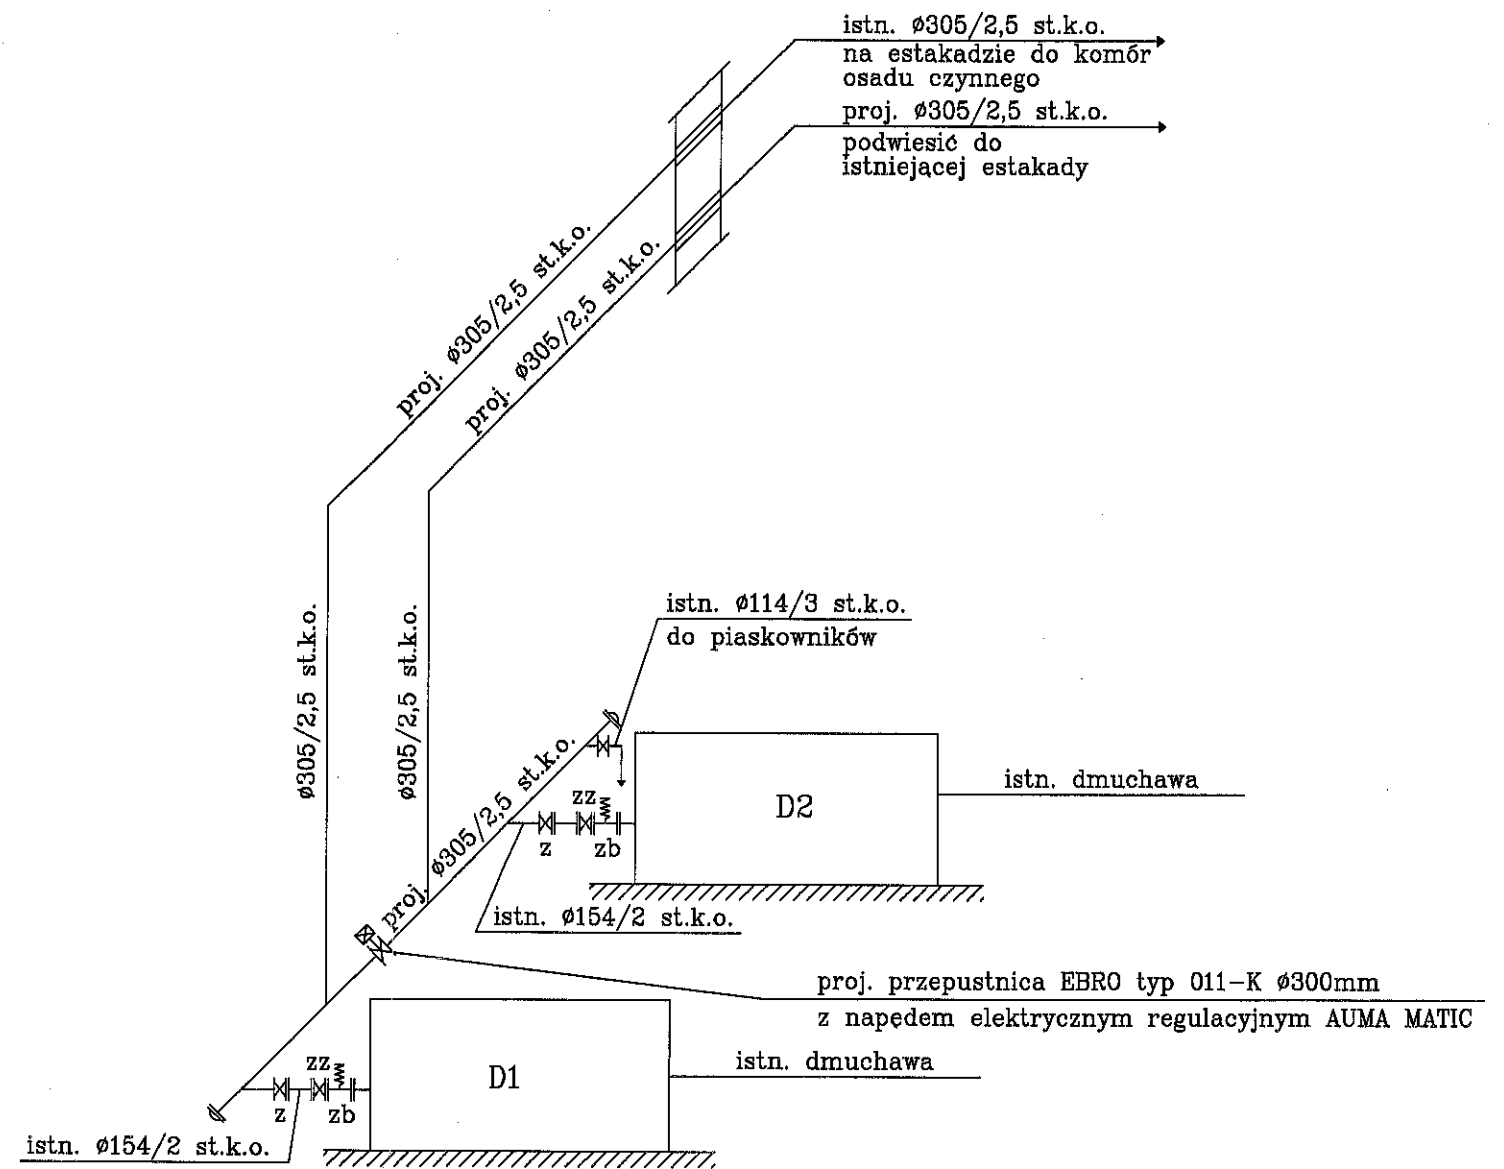

**STACJA DMUCHAW
INSTALACJA SPRĘŻONEGO POWIETRZA**

Firma Konsultacyjno-Projektowa Gospodarki Wodno-Ściekowej "W A D I S" Spółka z o.o. w Bydgoszczy		Nr umowy 6/2004
Temat opracowania OCZYSZCZALNIA ŚCIEKÓW W TUCHOLI REMONT STACJI DMUCHAW		Data 08.2004
Tytuł rysunku TECHNOLOGIA PROJEKT BUDOWLANO-WYKONAWCZY		Skala 1:50
Projektował specjalność i nr uprawnień	mgr inż. D. Serwacka Inst.-Inż.steel sanit. i ochr. środowiska upr. nr UAN-KZ/33/86	Branża sanitarna
Opracował specjalność i nr uprawnień	inż. Roman Jankowski Instalacyjno-Inżynierska WBPP-NB-7210/129/81	Nr rysunku
Weryfikował specjalność i nr uprawnień	mgr inż. Zygmunt Piótorak Instal. urządzeń sanit.; Inżynier sanit. 7/66; 28/65/Bg	9