PRZEKRÓJ A – A

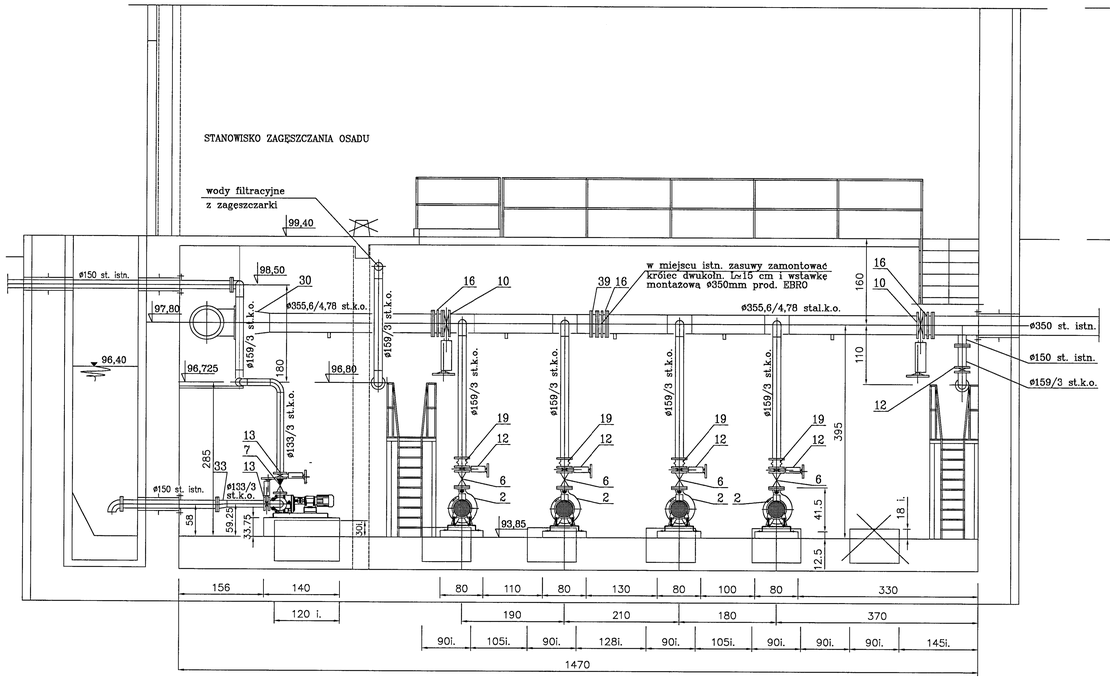

PRZEKRÓJ B – B

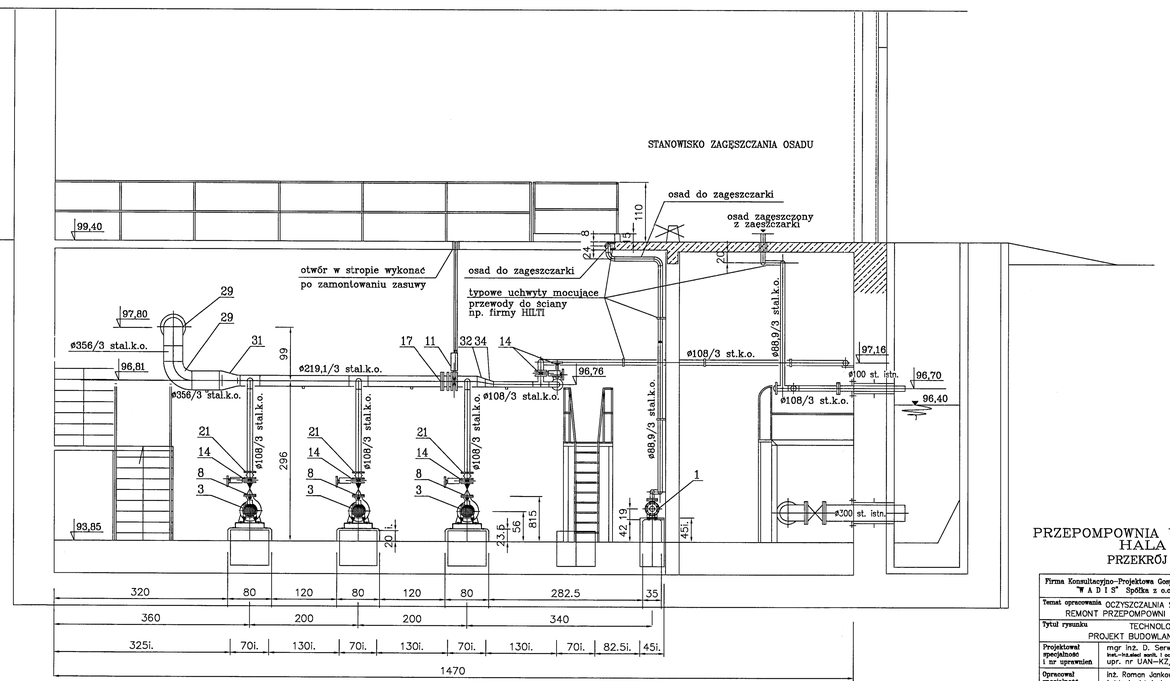

PRZEPOMPOWNIA WIELOFUNKCYJNA
HALA POMP
PRZEKRÓJ A–A, B–B

Firma Konsultacyjno-Projektowa Gospodarki Wodno-Ściekowej "W A D I S" Spółka z o.o. w Bydgoszczy			Nr umowy 6/2004
Temat opracowania	OCZYSZCZALNIA ŚCIEKÓW W TUCHOLI REMONT PRZEPOMPOWNI WIELOFUNKCYJNEJ		Data 08.2004
Tytuł rysunku	TECHNOLOGIA PROJEKT BUDOWLANO–WYKONAWCZY		Skala 1:50
Projektował specjalność i nr uprawnień	mgr inż. D. Serwocka inż.–hut.stal sank. i ochr. środowiska upr. nr UAN–KZ/33/86		Branża technol.
Opracował specjalność i nr uprawnień	inż. Roman Jankowski hydrotechn.–hydrologia WBPP–NB–7210/129/91		Nr rysunku
Weryfikował specjalność i nr uprawnień	mgr inż. Zygmunt Piotrowski inst.urządzeń sanit.; inżynier sanit. 7/66; 28/85/Og		4