



PRZEKRÓJ A-A
SKALA 1:100

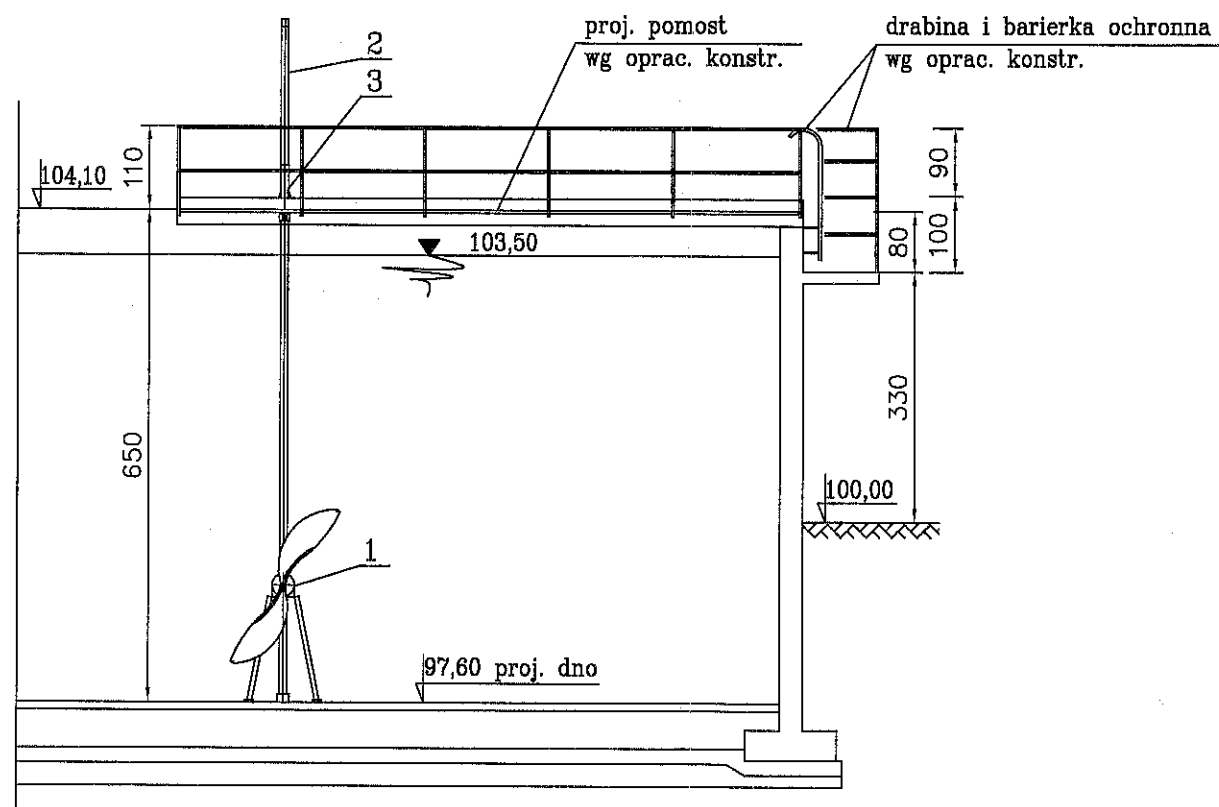

PRZEKRÓJ B-B
SKALA 1:100

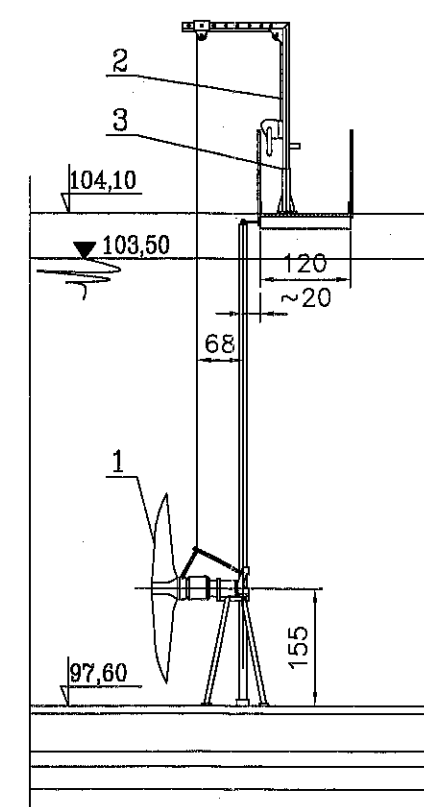

O Z N A C Z E N I A

- MIESZADŁO ZATAPIALNE KSB TYP AMAPROP V 35-2500/34YRG Z OPRZYRZĄDOWANIEM, $N_s=3,1$ kW, 1400 obr/min - 2 KPL DYSTR. KSB POMPY I ARMATURA W-WA, UL. CHEŁPICKIEGO 50
- ŻURAW OBROTOWY BIOX TYP ZK-350/1500H - 1 SZT. PROD. Z-DY URZ. NATL. "BIOX" 11-500 GIŻYCKO, UL. BOH. WESTERPLATTE 24
- PODSTAWA POZIOMA DLA ŻURAWIA BIOX ZK-350 - 2 SZT. PROD. JAK POZ.2

**WYDZIELONE KOMORY FERMENTACYJNE
/ MONTAŻ MIESZADEŁ I WYMIANA ZASUW /**

Firma Konsultacyjno-Projektowa Gospodarki Wodno-Ściekowej "W A D I S" Spółka z o.o. w Bydgoszczy		Nr umowy
Temat opracowania OCZYSZCZALNIA ŚCIEKÓW W TUCHOLI REMONT WKFo		Data
Tytuł rysunku TECHNOLOGIA PROJEKT BUDOWLANO-WYKONAWCZY		Skala
Projektował specjalność i nr uprawnień	mgr inż. D. Serwacka Inst.-Inż.światł. sanit. i ochr. środowiska upr. nr UAN-KZ/33/86	1:200 1:100
Opracował specjalność i nr uprawnień	inż. Roman Jankowski Instalacyjno-Inżynierska WBPP-NB-7210/129/81	Branża
Weryfikował specjalność i nr uprawnień	mgr inż. Zygmunt Półtorak Instal. urzędzeń sanit.; inżynier sanit. 7/66; 28/65/Bg	technol.
		Nr rysunku
		7