

CZĘŚĆ GRAFICZNA

MAPA DO CELÓW PROJEKTOWYCH
Skala 1:500

Starosta Tucholski
(3)
Załącznik do decyzji
Nr 30.6.Tch.TVCh.169.2020
z dnia 13.11.2020
z up. Starosty
Zofia Reszka
Naczelnik Wydziału
Budownictwa i Komunikacji


Jednostka ewidencyjna:
Tuchola - Miasto [041606_4]
Obręb ewidencyjny:
MIASTO TUCHOLA [Nr 0001]

Układ wsp. płaskich 2000/6, wysokości Kronsztadt 86
Obciążeń gruntowych nie badano.
Granice naniesiono na podstawie danych z EGiB.
Ark. mapy 6.203.19.10.2.1
Ks.rob. 32/2018, ID GK.II.6642.135.2018
Data opracowania mapy 26.02.2018r.

Wykonawca:
GEO-MAP
Biuro Usług Geodezyjnych
Piotr Myszka
52 334 89 01
geomap@tuchola.pl
Marek Myszka
Uprawnienia nr 6822 zaśw. MGPIB

Uzgodniono pod względem wymagań higienicznych i zdrowotnych bez zastrzeżeń (z zastrzeżeniami)
Data 11.04.2018
9/18

±0.000 = 111.50m n.p.m.

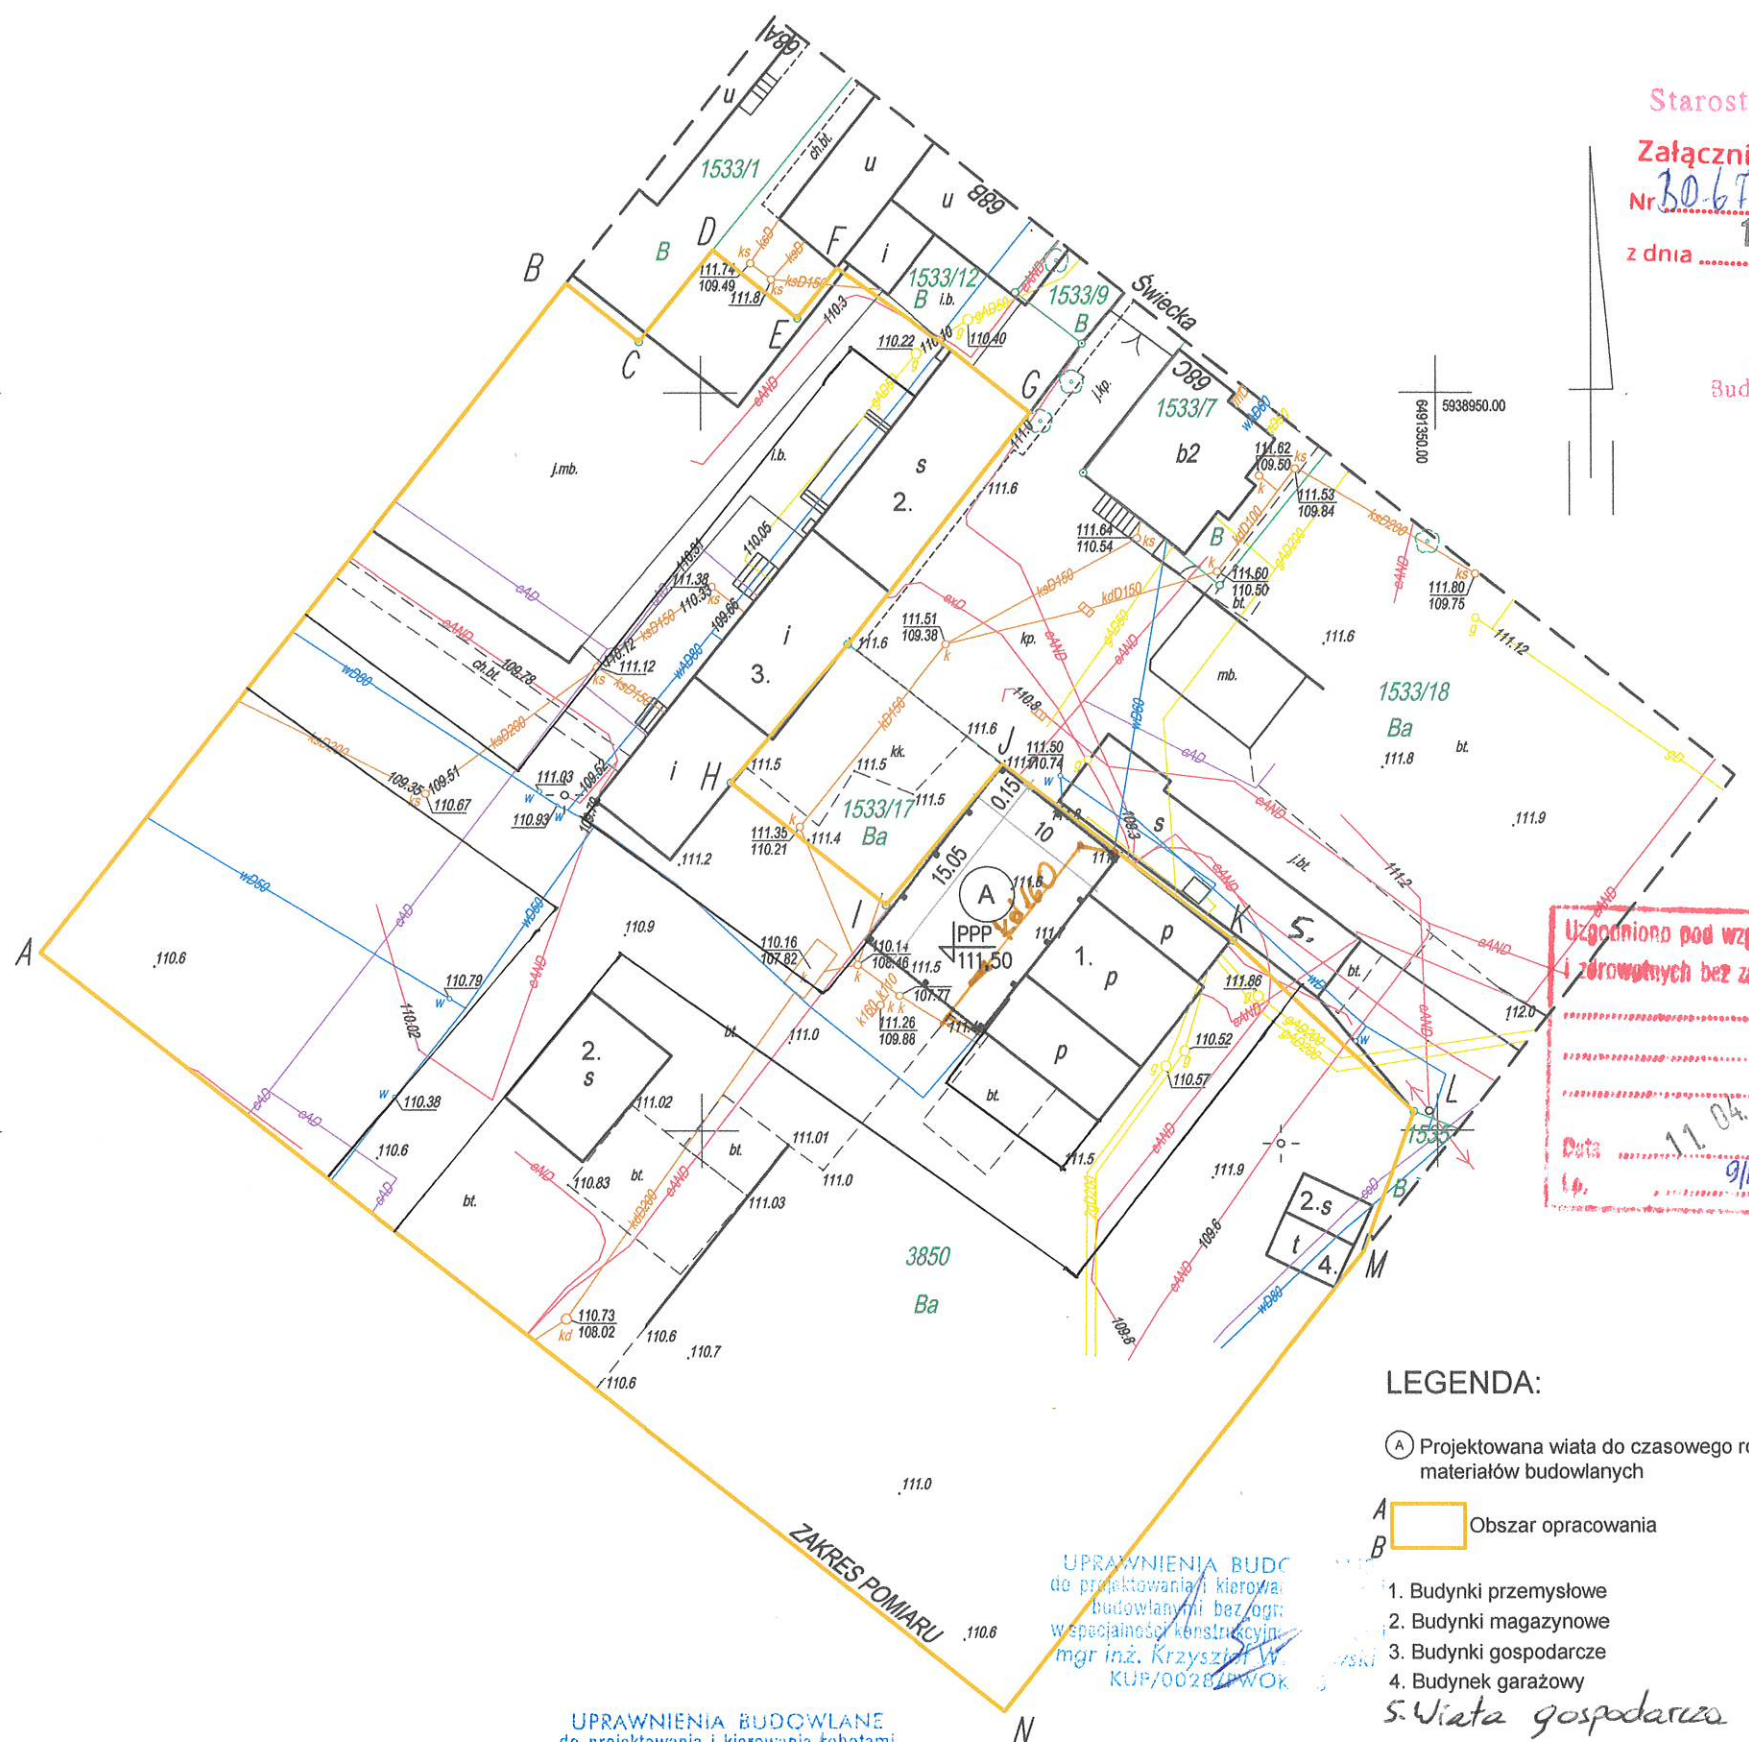

- LEGENDA:**
- (A) Projektowana wiatła do czasowego rozładunku materiałów budowlanych
 - A-B Obszar opracowania

1. Budynek przemysłowe
2. Budynek magazynowe
3. Budynek gospodarcze
4. Budynek garażowy
5. Wiatła gospodarcza

UPRAWNIENIA BUDOWLANE do projektowania i kierowania robotami budowlanymi bez ograniczeń w specjalności konstrukcyjno-budowlanej mgr inż. Krzysztof Wiśniewski KUP/0028/PWOK/13

UPRAWNIENIA BUDOWLANE do projektowania i kierowania budowlanymi bez ogr: w specjalności konstrukcyjno-budowlanej mgr inż. Krzysztof Wiśniewski KUP/0028/PWOK

Oświadczenie:
projekt zagospodarowania działki sporządzono metodą elektroniczną na bazie mapy projektowej w skali 1:500, która jest zgodna z oryginałem przyjętym pod znakiem GK.II.6642.135.2018 do zasobów Powiatowego Ośrodka Dokumentacji Geodezyjnej i Kartograficznej w Tucholi

Poświadczają zgodność kopii z oryginałem 28.03.2018r.

Architektura: inż. Piotr Schulz nr upr. GP-KZ 7342/148/93 proj. architektoniczne	Podpis:	Konstrukcja: mgr inż. Mirosława Piłarska nr upr. 472/68 konstrukcyjno-budowlane	Podpis:
Sprawdzający architekturę: mgr inż. Mirosława Piłarska nr upr. 472/68 proj. architektoniczne	Podpis:	Sprawdzający konstrukcję: mgr inż. Krzysztof Wiśniewski nr upr. KUP/0028/PWOK/13 konstrukcyjno-budow.	Podpis:
Inwestycja: BUDOWA WIATŁY DO CZASOWEGO ROZŁADUNKU MATERIAŁÓW BUDOWLANYCH			
Adres: działka nr 3850, obręb ewid. Miasto Tuchola, m. Tuchola powiat - tucholski, gmina - Tuchola			
Biuro projektowe: PROJEKTOWO-KONSTRUKCYJNE KRZYSZTOF WIŚNIEWSKI 89-500 Tuchola ul. Ogrodowa 10 tel. 695 601 207 e-mail: bpk.wisniewski@wp.pl	Inwestor: PRZEDSIĘBIORSTWO KOMUNALNE W TUCHOLI Sp. z o.o. ul. Świecka 68 89-500 Tuchola		
Tytuł: PROJEKT ZAGOSPODAROWANIA DZIAŁKI			

FAZA	NR RYSUNKU	REW.	DATA	WIELKOŚĆ RYSUNKU	SKALA
PROJEKT BUDOWLANY	D1	0	28.03.2018	420x297	1:500



5938850.00
6491250.00

OBSZAR ODDZIAŁYWANIA OBIEKTU

Zgodnie z Ustawą Prawo Budowlane z dnia 7 lipca 1994r art. 20 ust.1 pkt 1c opracowano obszar oddziaływania obiektu.

Na podstawie Rozporządzenia Ministra Infrastruktury z dnia 12 kwietnia 2002r. w sprawie warunków technicznych, jakim powinny odpowiadać budynki i ich usytuowanie projektowany obiekt nie przysłania innych budynków z pomieszczeniami na pobyt ludzi art. 13.1 – (warunki techniczne).

Odległość wiaty od granicy działki została ustanowiona na poziomie 0m (wiatę projektuje się przy granicy) zgodnie z rozdziałem 1 „Usytuowanie budynku” – (warunki techniczne).

Usytuowanie budynku z uwagi na bezpieczeństwo pożarowe art. 271.1 – (warunki techniczne):

- między wiatą, a budynkami – nie stawia się wymagań,


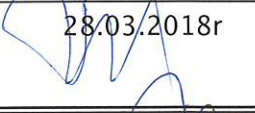
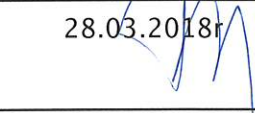
Oddziaływanie projektowanego obiektu budowlanego obejmuje działki nr 3850, 1533/17 i 1533/18.

Realizacja przedmiotowej inwestycji nie powoduje ograniczenia dostępu do drogi publicznej, możliwości korzystania z wody, energii elektrycznej oraz środków łączności przez osoby trzecie w obszarze oddziaływania obiektu budowlanego. Ponadto nie wpływa negatywnie na dostęp światła dziennego do pomieszczeń przeznaczonych na pobyt ludzi. Rozwiązania techniczne, usytuowania wiaty oraz sposób zagospodarowania terenu nie powodują uciążliwości związanych z hałasem, wibracjami, zakłóceniami elektrycznymi i promieniowaniem, a także zanieczyszczeniem powietrza, wody i gleby.

BIURO PROJEKTOWO-KONSTRUKCYJNE

mgr inż. Krzysztof Wiśniewski

ul. Ogrodowa 10 89-500 Tuchola tel. 695 601 207 e-mail: bpk.wisniewski@wp.pl

ARCHITEKTURA GŁÓWNY PROJEKTANT	inż. Piotr Schulz nr upr. GP-KZ 7342/148/93 proj. architektoniczne	28.03.2018r 
ARCHITEKTURA SPR.	mgr inż. Mirosława Pilarska nr upr. 472/68 konstrukcyjno-budowlana	28.03.2018r 
KONSTRUKCJA	mgr inż. Mirosława Pilarska nr upr. 472/68 konstrukcyjno-budowlana	28.03.2018r 
KONSTRUKCJA SPR.	mgr inż. Krzysztof Wiśniewski nr upr. KUP/0028/PWOK/13 konstrukcyjno-budowlana	28.03.2018r 