


O Z N A C Z E N I A

DOT. HALI POMP I STANOWISKA ZAGĘSZCZANIA OSADU

1. ZAGĘSZCZACZ OSADU TYP 15 MIDI PROD. ALFA LAVAL SEPERATION - 1 SZT.
GŁÓWNE CZĘŚCI: OBROTOWY BEBEN-0,76kW, REAKTOR FLOKULACYJNY-0,25kW,
SYSTEM ODZYSKIWANIA FILTRATU MIDI-4,0kW, POMPA PODAJĄCA OSAD SREPEX BN-17-6L
4-15m³/h - 4,0kW, POMPA ODBIERAJĄCA OSAD TYP
SREPEX BTQ 10-6L - 2,2kW, KOSZ MAGAZYNOWY ZAGĘSZCZ. OSADU, SZAFKA STEROWNICZA,
STACJA PRZYGOTOWANIA POLIELEKTROLITU POLYMORE MINI0-3,0 - 150W + RAMA
I PODEST DLA OPERATORA - DYSTR. ALFA LAVAL POLSKA SP.Z O.O. 02-697 WARSZAWA
UL. RZYMSKIEGO 34 TEL. 22 549 64 74
2. POMPA DO ŚCIEKÓW "A" - POMPA SUCHOSTOJĄCA KSB TYP SEWATEC D 150-315/1G 3E-NH
Q=66l/s, Hp=13,0m, Ns=11,68kW - 4 SZT. DYSTR. KSB POMPY I ARMATURA SP. Z O.O.
04-275 WARSZAWA UL. CHŁOPICKIEGO 80
3. POMPY OSADU POWROTNEGO "B" - POMPA SUCHOSTOJĄCA KSB TYP SEWATEC K 100-250/1G 3E-NH
Q=30,0l/s, Hp=13,0m, Ns=5,56kW - 3 SZT. DYSTR. JAK PÓŁ. 2
4. POMPY OSADU WSTĘPNEGO I BIOLOGICZNE ZAGĘSZCZONEGO "C" - POMPA ROTACYJNA
BORGER TYP PL-200, Q=36,0m³/h, Hp=9,1m, Ns=5,56kW - 2 SZT. DYSTR. BORGER POLSKA
UL. TOSZEWSKA 101, 44-100 GLIWICE TEL. 032/355 60 94
5. KULOWY ZAWÓR ZWROTNY EBRO TYP CV Ø150mm - 4 SZT. DYSTR. EBRO ARMATUREN O/POLSKA
UL. BAJANA 3 01-804 WARSZAWA TEL. 022/989 00 90
6. KULOWY ZAWÓR ZWROTNY EBRO TYP CV Ø125mm - 2 SZT.
7. KULOWY ZAWÓR ZWROTNY EBRO TYP CV Ø100mm - 2 SZT.
8. KULOWY ZAWÓR ZWROTNY EBRO TYP CV Ø80mm - 2 SZT.
9. KULOWY ZAWÓR ZWROTNY EBRO TYP CV Ø60mm - 2 SZT.
10. ZASUWA NOŻOWA Z NAPIĘDEM RĘCZNYM "EBRO" Ø350mm - 2 SZT.
11. ZASUWA NOŻOWA EBRO Ø200mm Z PRZEDŁOŻONYM TRZPIENIEM I KOŃCÓWKĄ
DO OTWIERANIA KLUCZEM - 1 SZT.
12. ZASUWA NOŻOWA Z NAPIĘDEM RĘCZNYM "EBRO" Ø150mm - 9 SZT.
13. ZASUWA NOŻOWA Z NAPIĘDEM RĘCZNYM "EBRO" Ø125mm - 4 SZT.
14. ZASUWA NOŻOWA Z NAPIĘDEM RĘCZNYM "EBRO" Ø100mm - 11 SZT.
15. ZASUWA NOŻOWA Z NAPIĘDEM RĘCZNYM "EBRO" Ø80mm - 4 SZT.
16. WSTAWKA MONTAŻOWA "EBRO" Ø 350mm - 3 SZT.
17. WSTAWKA MONTAŻOWA "EBRO" Ø 200mm - 1 SZT.
18. WSTAWKA MONTAŻOWA "EBRO" Ø 80mm - 1 SZT.
19. KOMPENSATOR ELASTAMEROWY "EBRO" Ø 150mm - 4 SZT.
20. KOMPENSATOR ELASTAMEROWY "EBRO" Ø 125mm - 2 SZT.
21. KOMPENSATOR ELASTAMEROWY "EBRO" Ø 100mm - 3 SZT.
22. KOMPENSATOR ELASTAMEROWY "EBRO" Ø 80mm - 2 SZT.
23. ŁANCUCH USZCZELNIACĄCY TYP "N" MODEL ZU-8 - 3 SZT. PROD. INTEGRA
UL. METALOWCÓW 6, 44-109 GLIWICE TEL. 032/234 99 55
24. ŁANCUCH USZCZELNIACĄCY TYP "N" MODEL ZU-9 - 4 SZT. PROD. INTEGRA
UL. METALOWCÓW 6, 44-109 GLIWICE TEL. 032/234 99 55
25. KOBIECZ SŁEPY Ø300mm - 1 SZT.
26. KOBIECZ SŁEPY Ø200mm - 1 SZT.
27. KOBIECZ SŁEPY Ø150mm - 2 SZT.
28. KOBIECZ SŁEPY Ø100mm - 2 SZT.
29. KOBIECZ SŁEPY Ø80mm - 2 SZT.
30. KOBIECZ SŁEPY Ø60mm - 2 SZT.
31. ZWĘŻKA SYMETRYCZNA STAL. K.O. Ø355/90/4S/R-ID - 2 SZT.
32. ZWĘŻKA SYMETRYCZNA STAL. K.O. Ø306/355,6mm - 1 SZT.
33. ZWĘŻKA NIESYMETRYCZNA STAL. K.O. Ø356/219mm - 1 SZT.
34. ZWĘŻKA NIESYMETRYCZNA STAL. K.O. Ø219/159mm - 1 SZT.
35. ZWĘŻKA NIESYMETRYCZNA STAL. K.O. Ø159/133mm - 2 SZT.
36. ZWĘŻKA NIESYMETRYCZNA STAL. K.O. Ø159/108mm - 2 SZT.
37. WPUST PODKOŁOWY PVC Ø100mm - 2 SZT.
38. ZAWÓR ZWROTNY ANTYSKAZENIOWY Ø25mm 1 SZT.
39. ZAWÓR ODCINAJĄCY Ø25mm - 1SZT.
37. ZAWÓR ODCINAJĄCY Ø25mm - 1SZT.
38. ZAWÓR CZERPALNY ZE ZŁĄCZKĄ DO WEŻA Ø20mm - 1 SZT.
39. KRÓCIEC DWUKOBIECZOWY Ø355,6/4,78mm, L=15cm - 1 SZT.

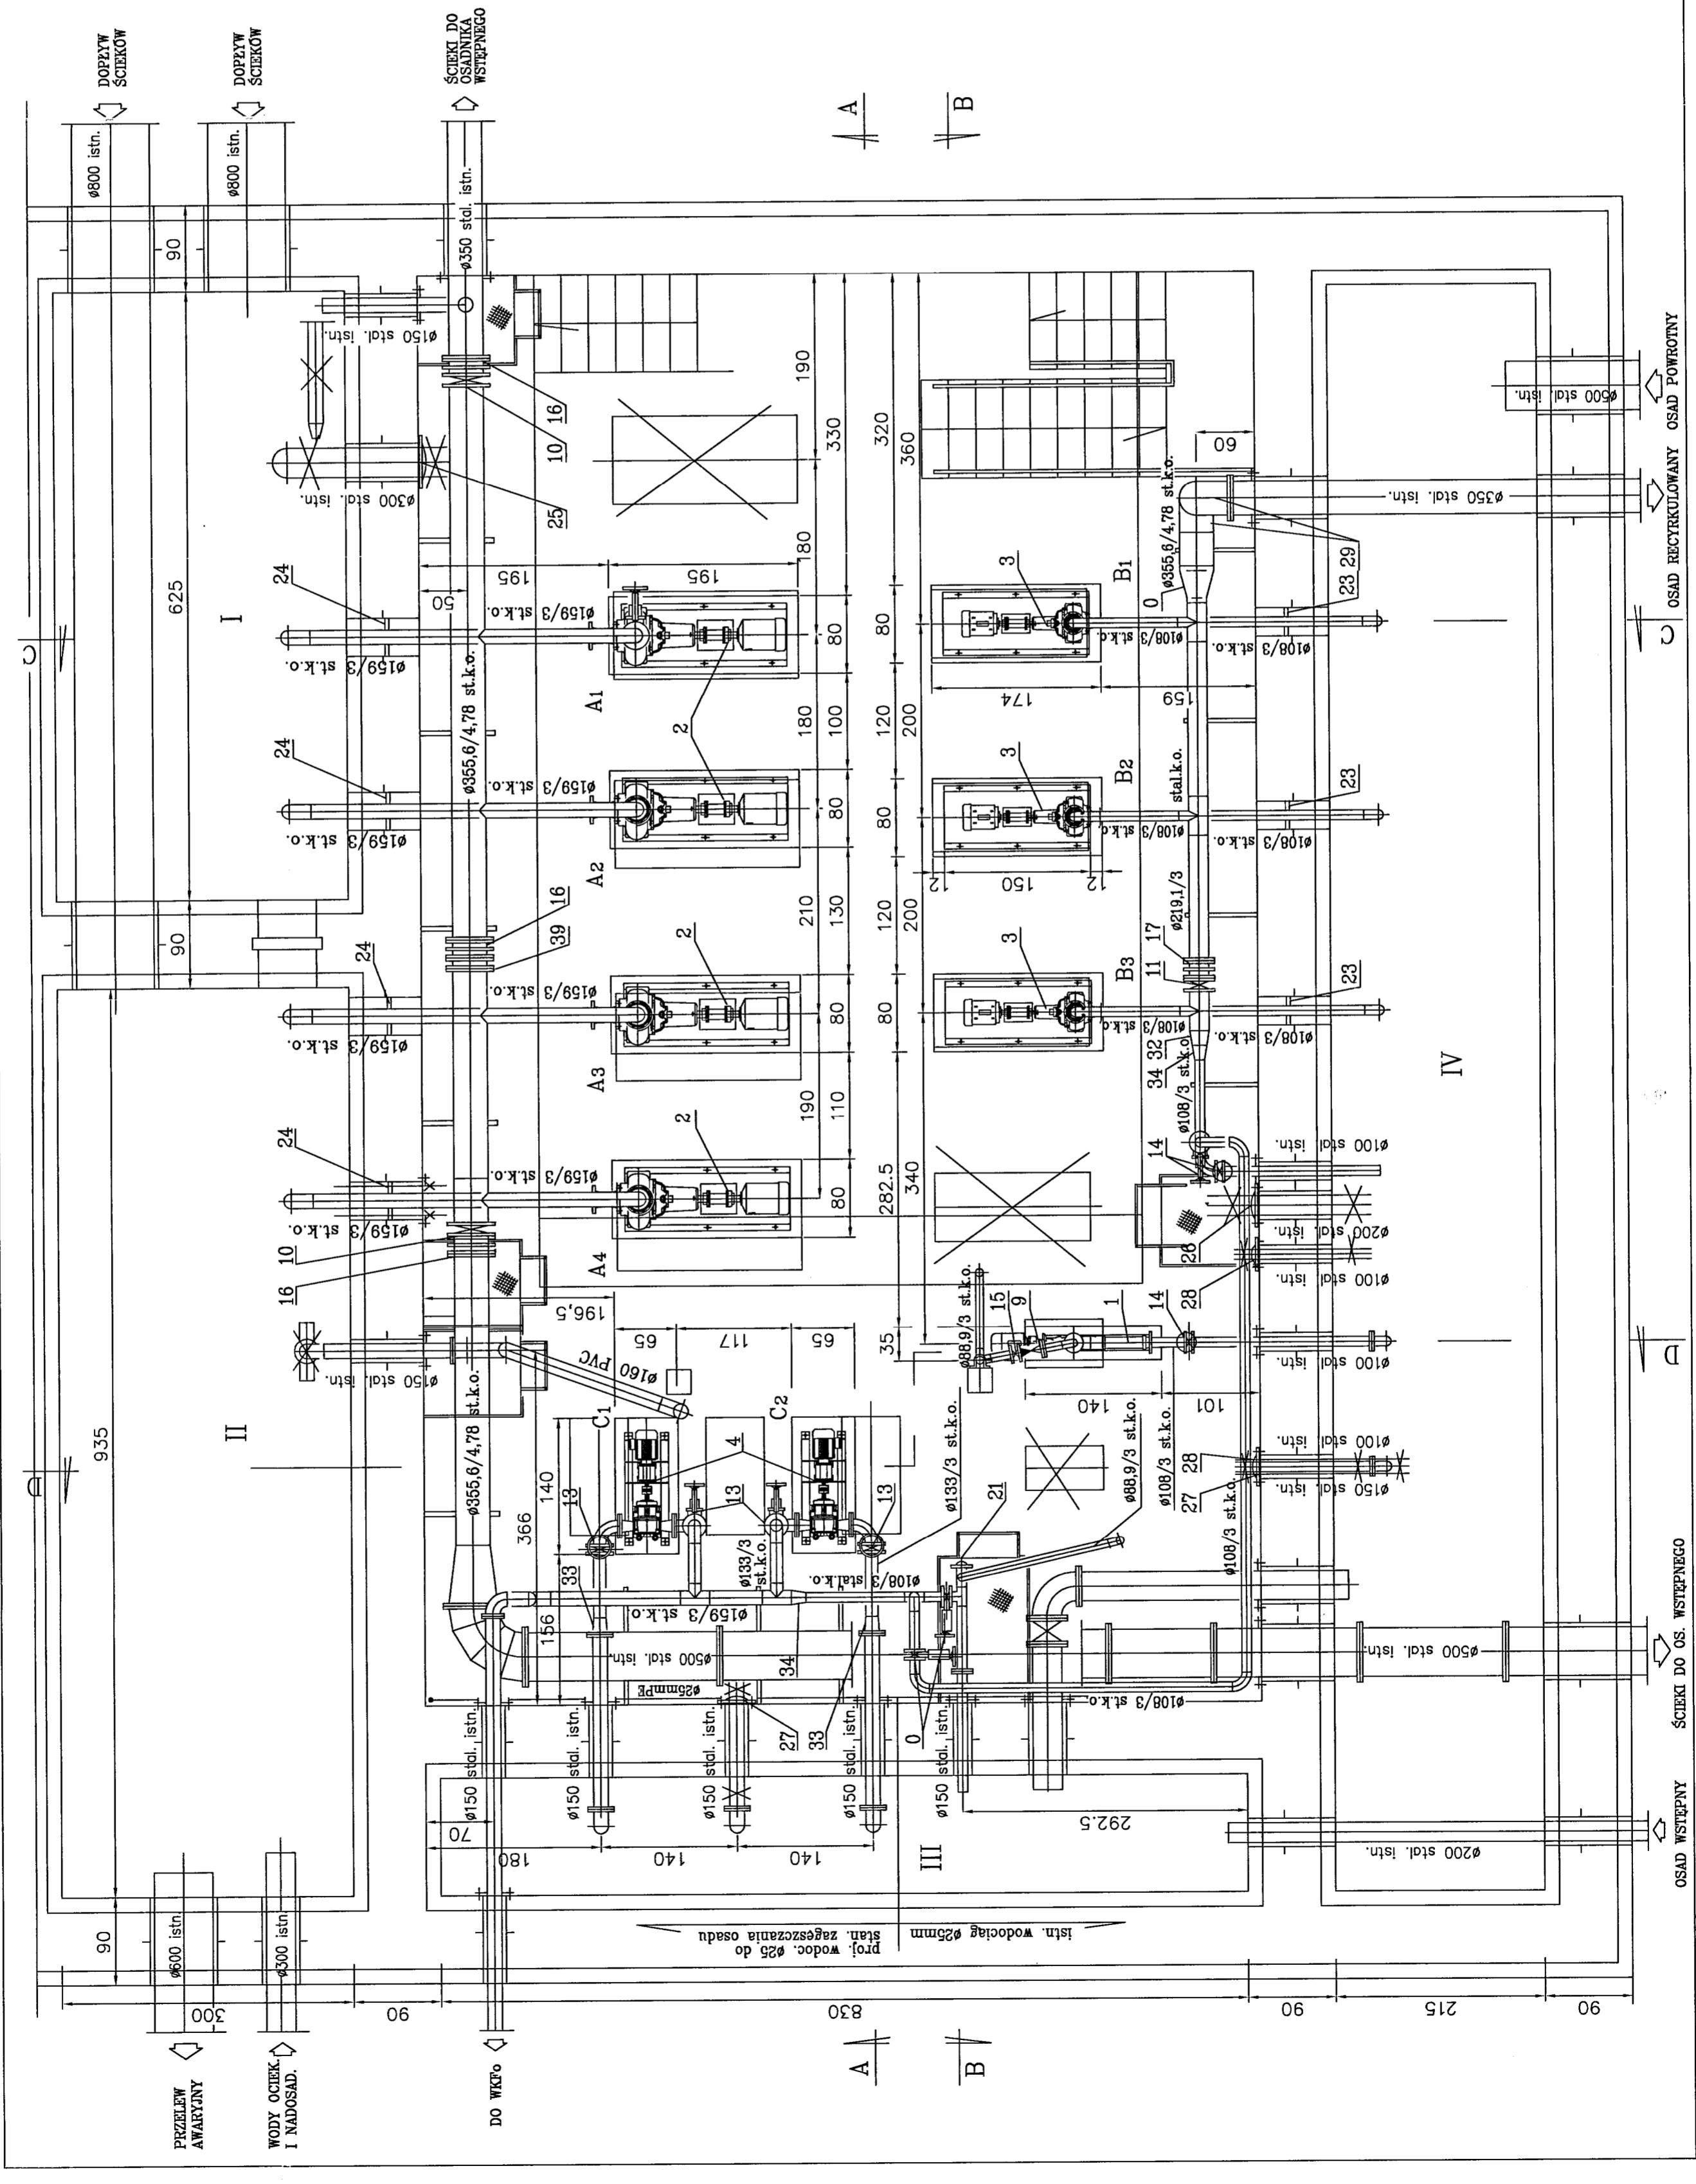

PRZEPOMPOWNIA WIELOFUNKCYJNA HALA POMP - R Z U T -

Firma Konsultacyjno-Projektowa Gospodarki Wodno-Ściekowej "A D I S" Spółka z o.o. w Bydgoszy	Nr umowy 6/2004
Temat opracowania OCZYSZCZALNIA ŚCIEKÓW W TUCHOLI	Data 08.2004
REMONT PRZEPOMPOWNI WIELOFUNKCYJNEJ	Strona 1:50
Tytuł rysunku PROJEKT BUDOWLANO-WYKONAWCZY	Skala 1:50
Projektant mgr inż. D. Serwański	Technol. Branża
Specjalność inż. inżynieria sanit., inżynieria wod.-inżynieria sanit., inżynieria wod.-inżynieria sanit.	
Opiekun inż. Roman Janowski	
Specjalność inżynieria sanit., inżynieria sanit.	
Wykonawca mgr inż. Zygmunt Piórkowski	
Specjalność inżynieria sanit., inżynieria sanit.	
1 ur. uprawnień 7/60; 25/65/59	
	3